


DIAGRAMA SETORIZAÇÃO Esc: 1/500



O diagrama de setorização organiza o programa em núcleos funcionais claros hospedagem, eventos, serviço e setor de atendimento (recepção) como elemento central de articulação entre hospedagem e eventos. A recepção atua como espaço de transição e controle, hierarquizando as circulações ao concentrar informações, check-in e triagem de fluxos, permitindo acessos independentes para visitantes de eventos e hóspedes e garantindo privacidade das áreas de acomodação. O setor de eventos mantém acesso próprio e proximidade com as áreas de apoio para logística e abastecimento, enquanto o setor de serviço liga-se estrategicamente aos demais núcleos para operações, limpeza e manutenção sem atravancar as áreas públicas.

A malha estrutural adota modulação de 5,00 m x 5,00 m, garantindo racionalidade construtiva e organização dos espaços. Nos salões do restaurante e eventos, a malha se amplia para vãos livres de 10,00 m, viabilizados pelo uso do sistema em MLC (madeira laminada colada), que permite grandes aberturas sem apoios intermediários e valoriza a expressão da madeira.

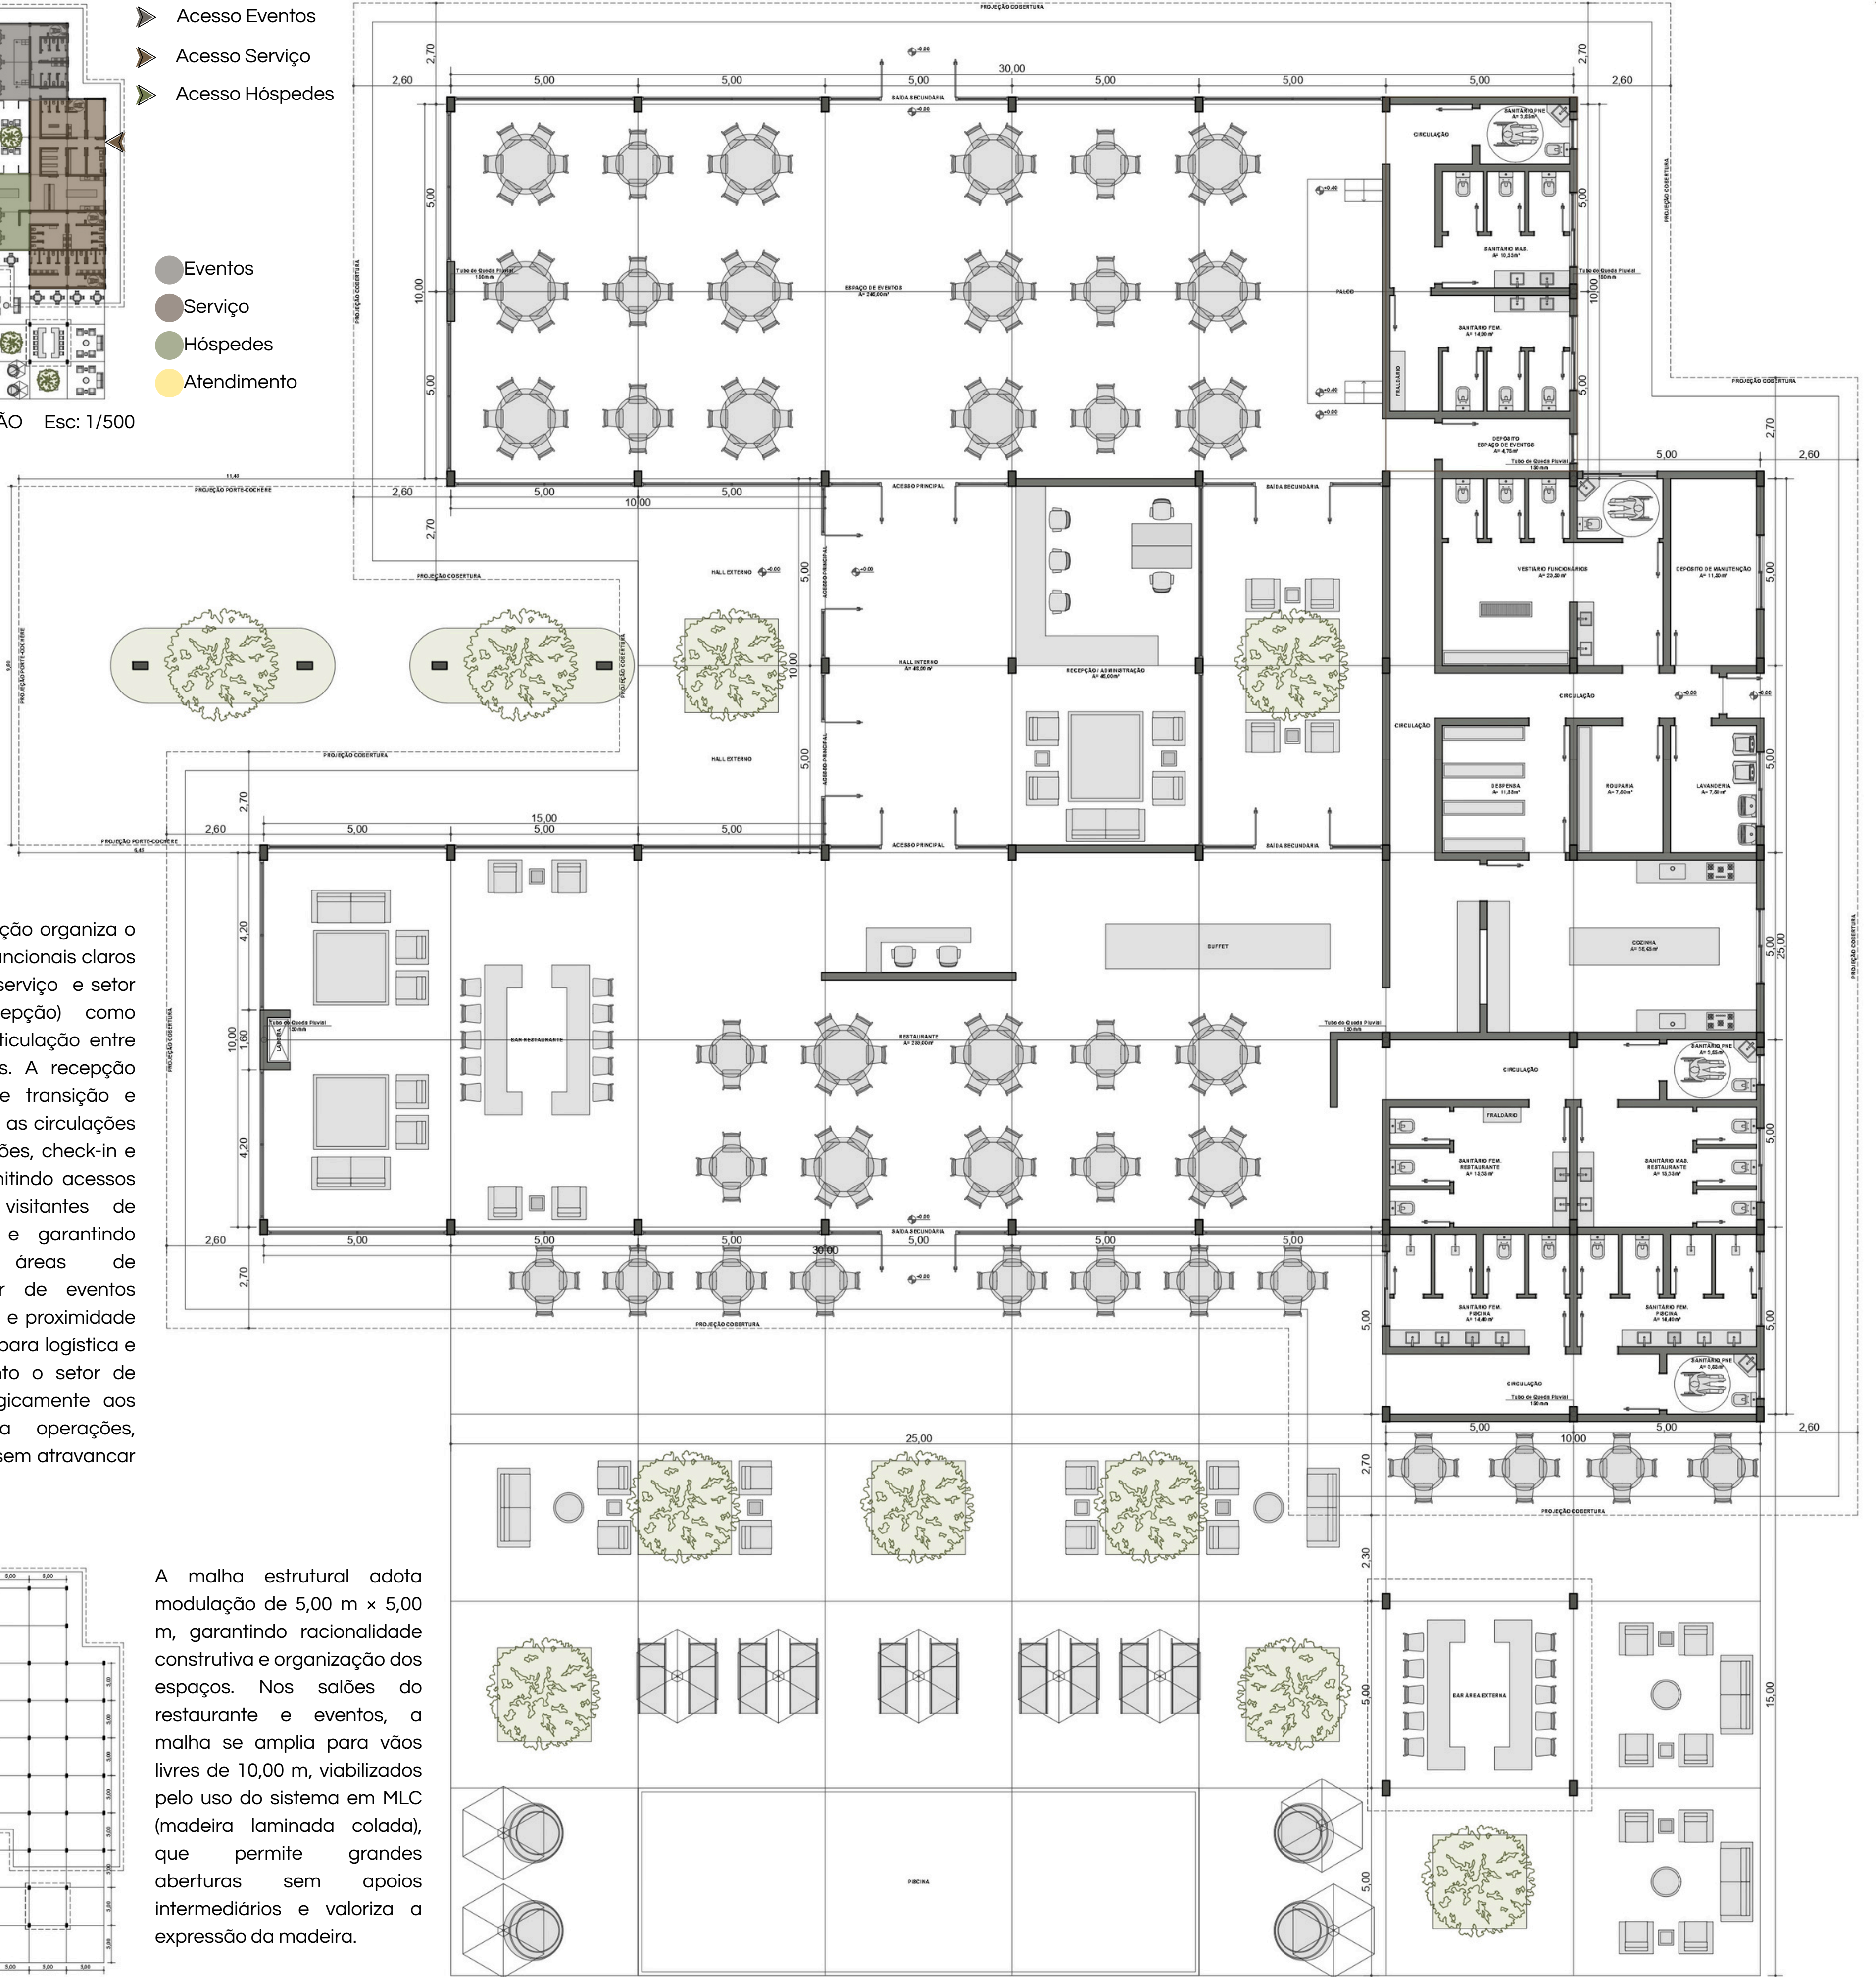